



UWAGA: Nie mocować przez skrzynkę ze względu na ryzyko uszkodzenia rolety/moskitiery znajdującej się wewnątrz

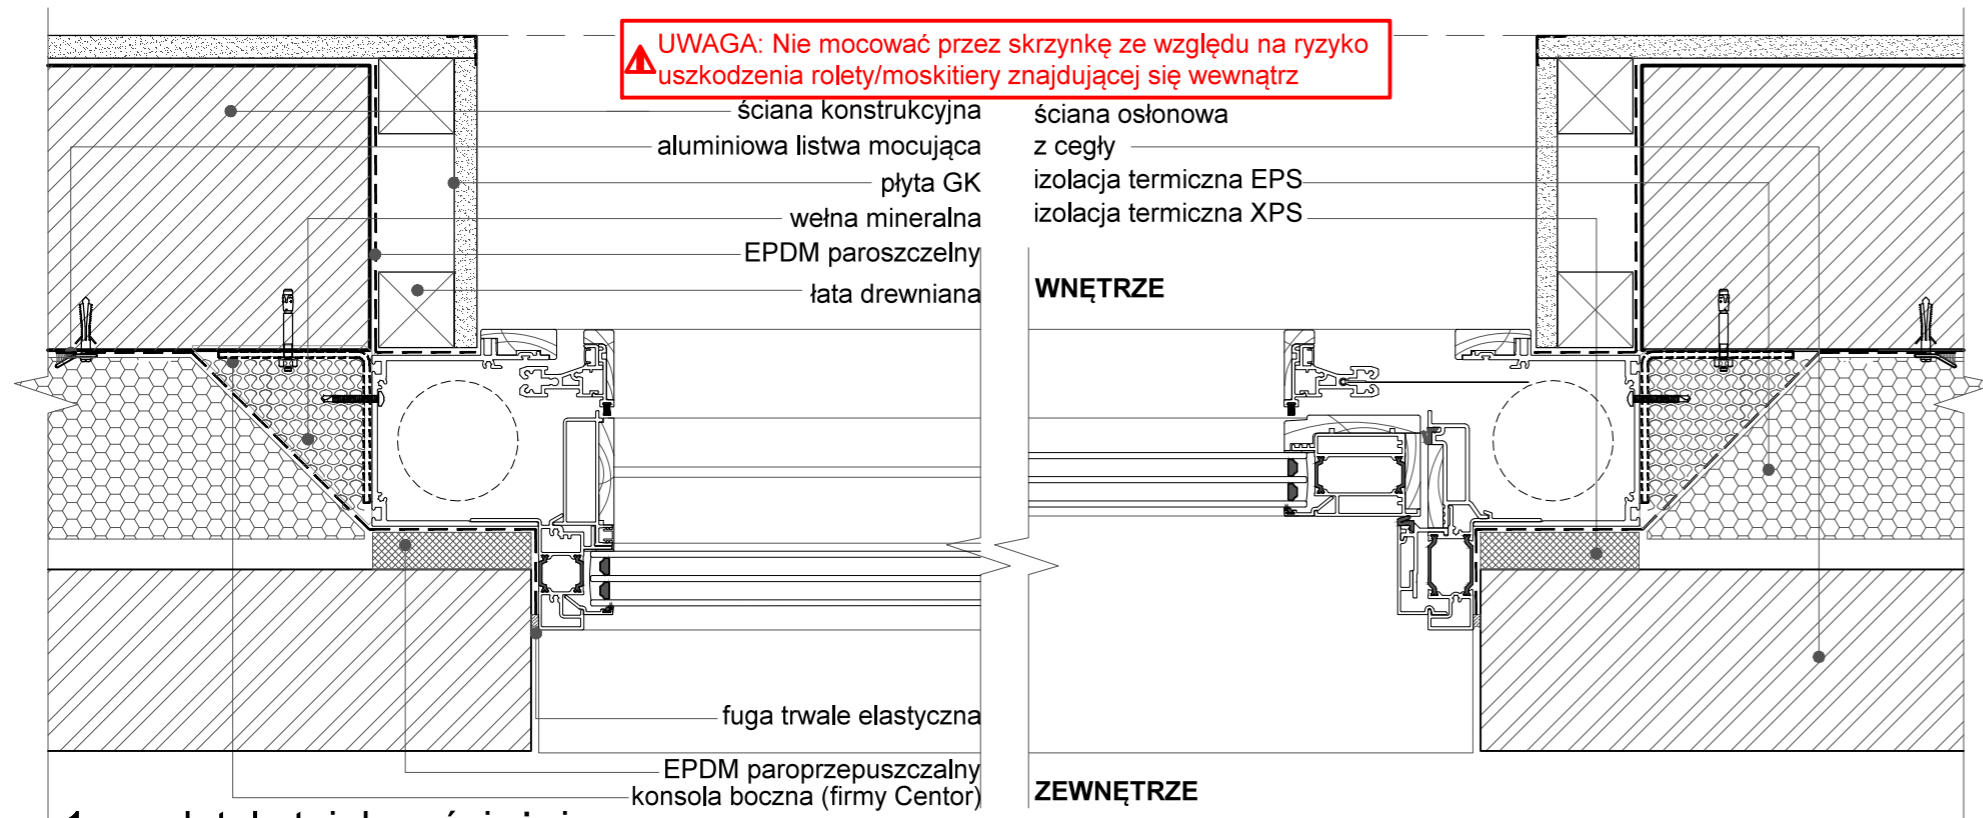

1 detal stojaka ościeżnicy

1:5

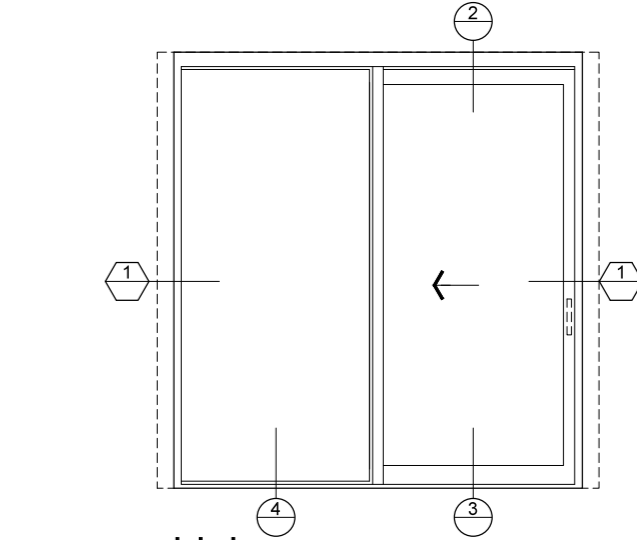


widok

1:50

luz montażowy	
nadproże	10mm
próg	10mm
stojak ościeżnicy	10mm


typowe wartości luzów montażowych

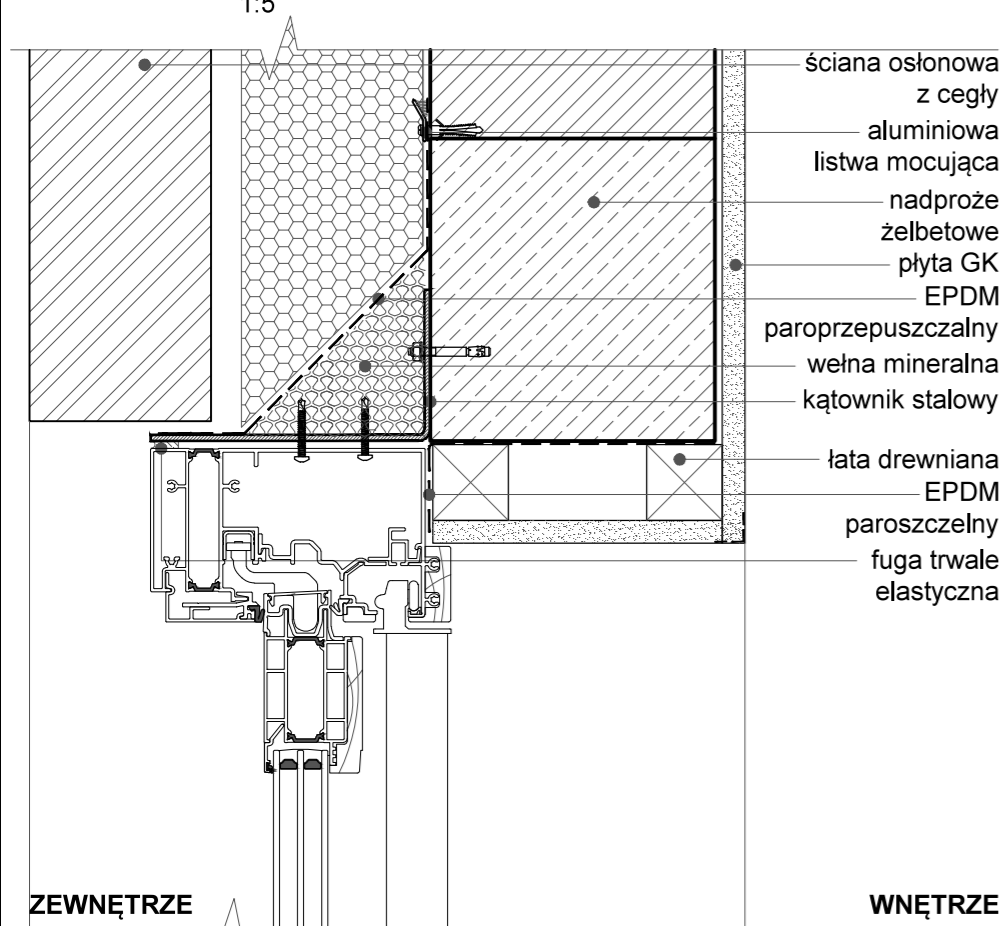

2 detal nadproża ościeżnicy


1:5

Nadproża stalowe powinny być prefabrykowane oraz mocowane zgodnie ze specyfikacją uprawnionego projektanta. Zaleca się stosowanie stalowych nadproży dla otworów o szerokości większej niż 3.6M. Więcej informacji w Przewodniku Technicznym Firmy Centor.

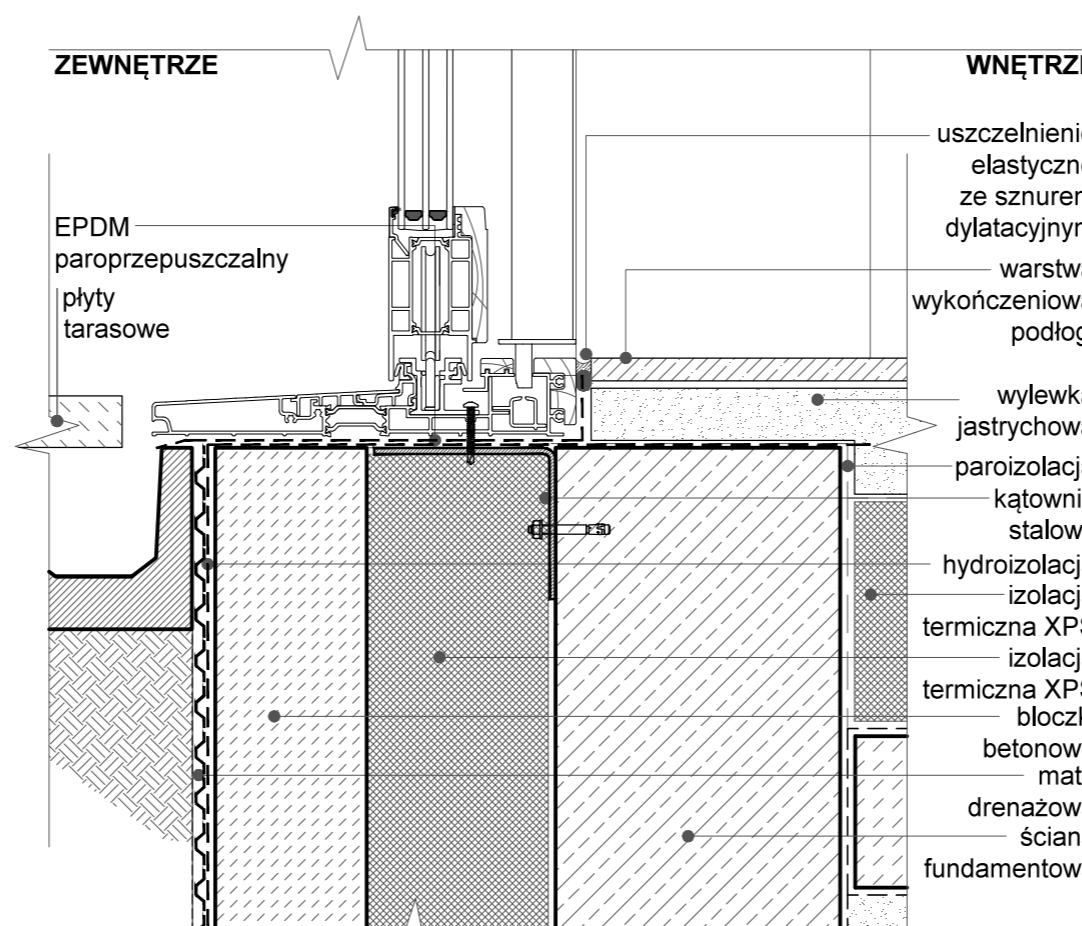

3 detal progu - poziom terenu

1:5

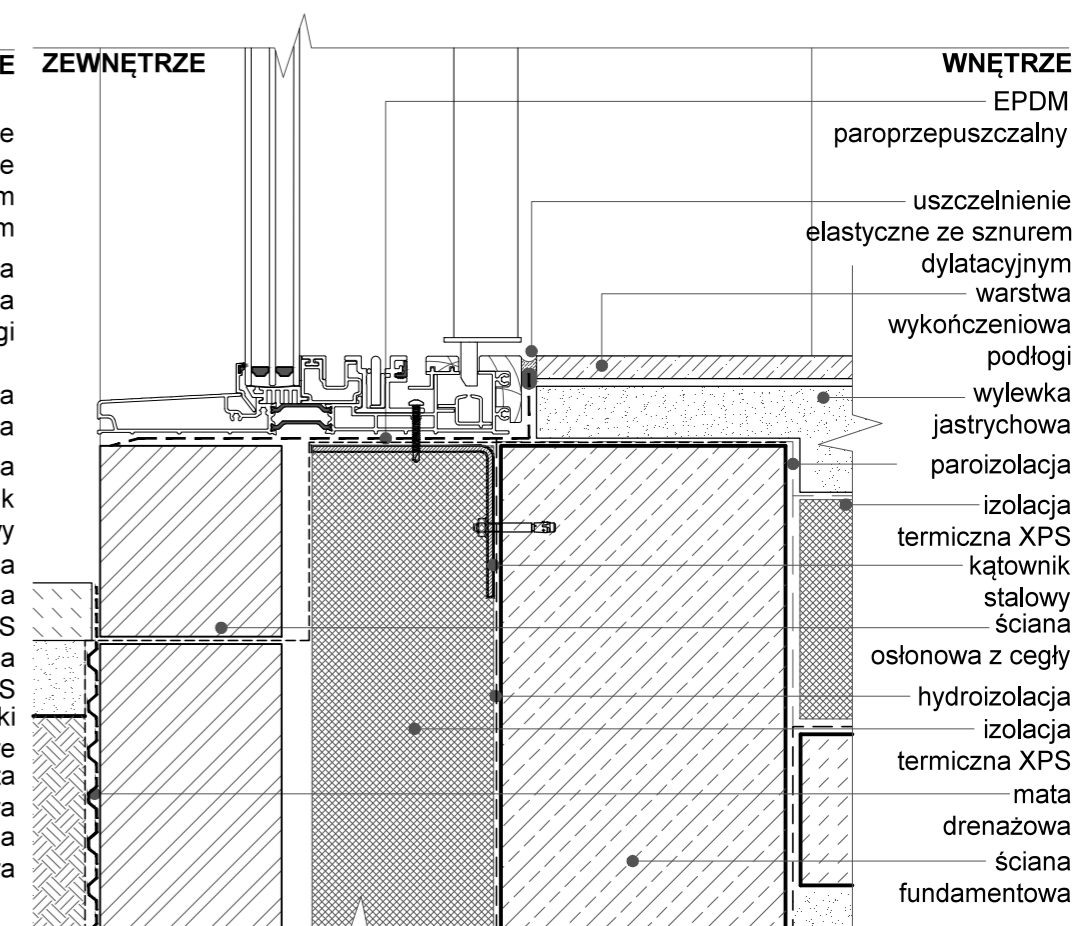

4 detal progu - stopień

1:5